
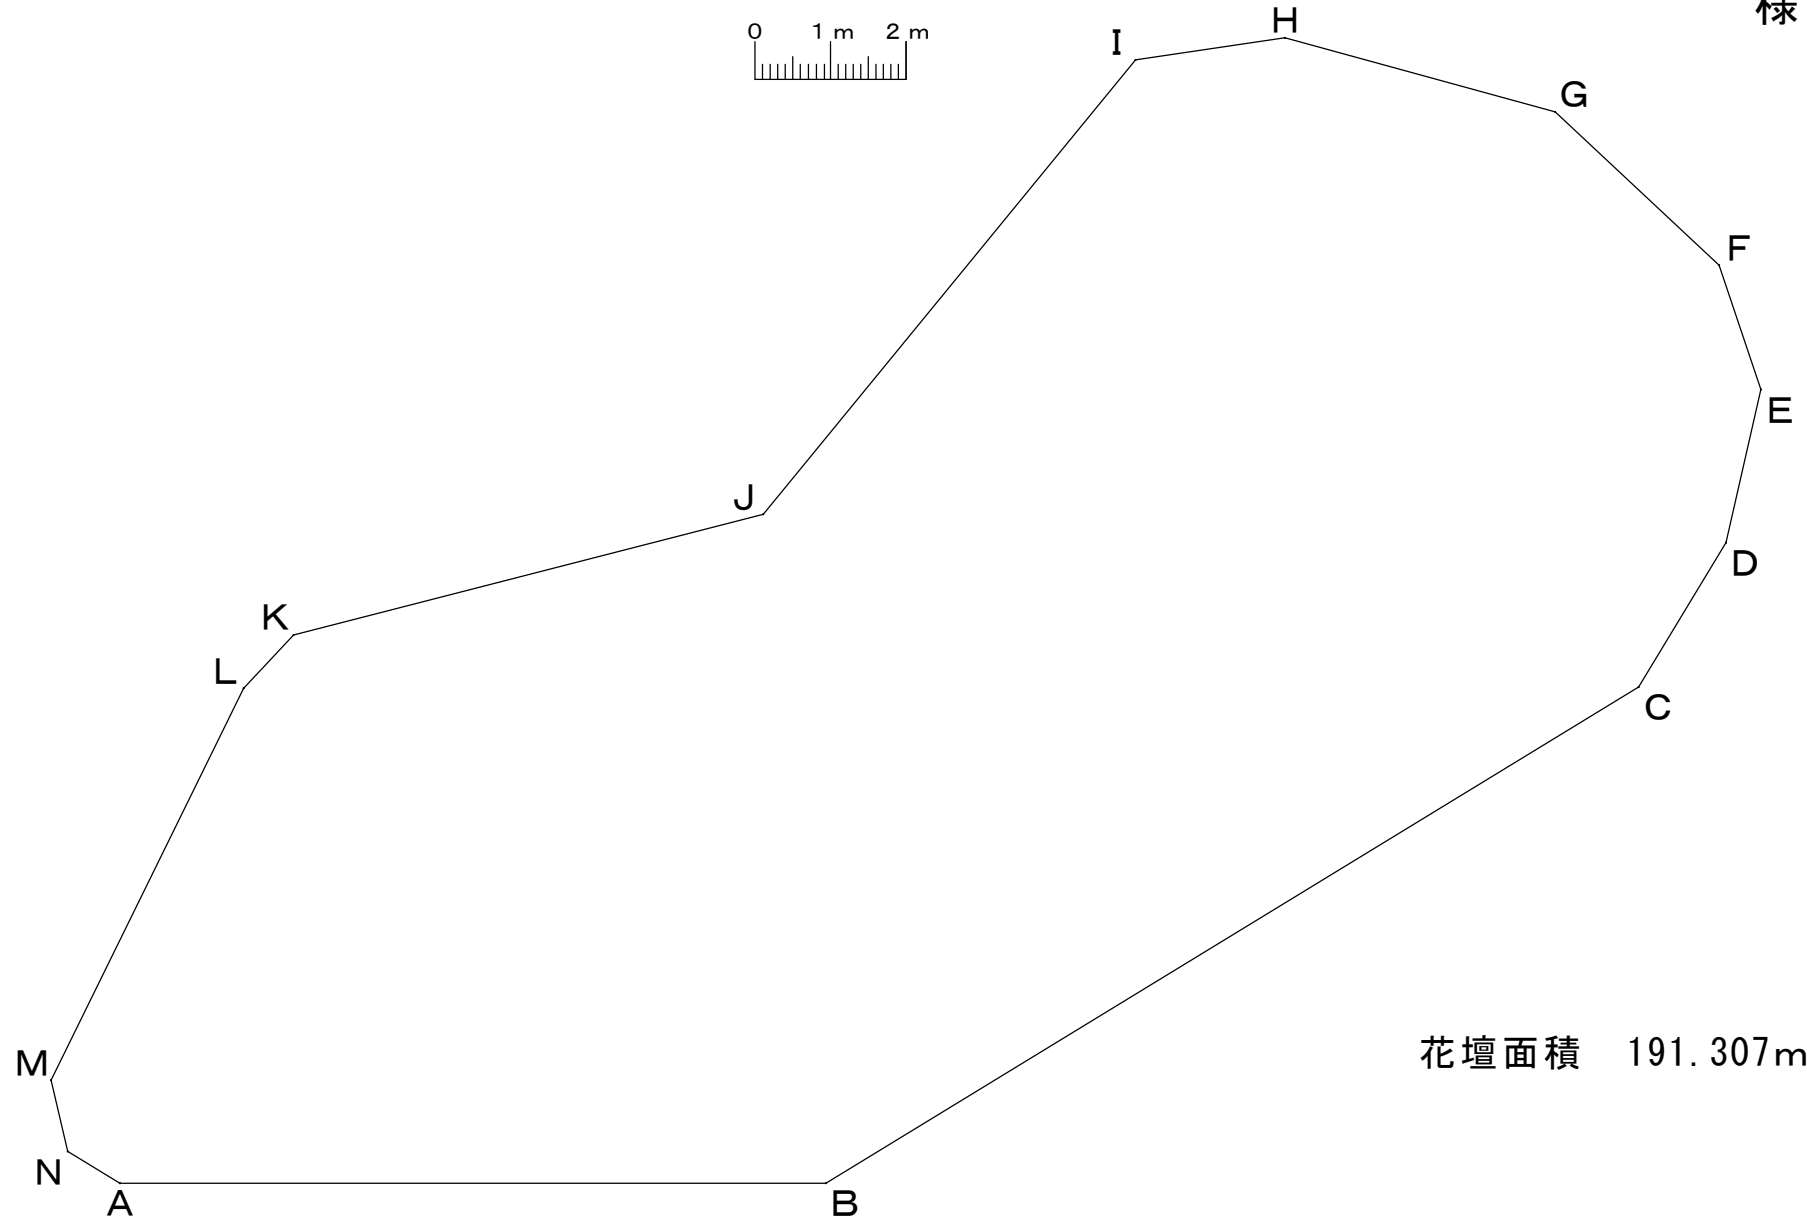


デザイン平面図 S = 1 / 1 0 0

様式 2

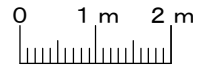

花壇面積 191.307m²

22,622

15,157